




LEGENDA MATERIALI

	muro a secco		prato		pavimento		percorsi		alberi esistenti		alberi di progetto		MASSERIA TAGLIATELLE		acque bianche
	muro in pietra liscia (sazione)		piante coll. quota intermedia		piante coll. quota cava		piante coll. quota strada		piante coll. quota cava		verde esistente				

LEGENDA

01 masseria "Le Tagliatelle"	08 case popolari
02 impianto di addebiamento in disuso	09 residenze private
03 parcheggio esistente	10 residenze private
04 residenza privata	11 Piste
05 stazione ferroviaria	12 marciapiedi delle ferrovie
06 torre di controllo	13 cava della ferrovia
07 museo ferroviario	

NOTE

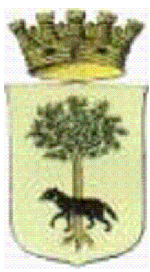


CITTA' DI LECCE

SETTORE PIANIFICAZIONE
E SVILUPPO DEL TERRITORIO - ERP

MASSERIA TAGLIATELLE

ALL. 1b PLANIMETRIA PIANO INTERRATO

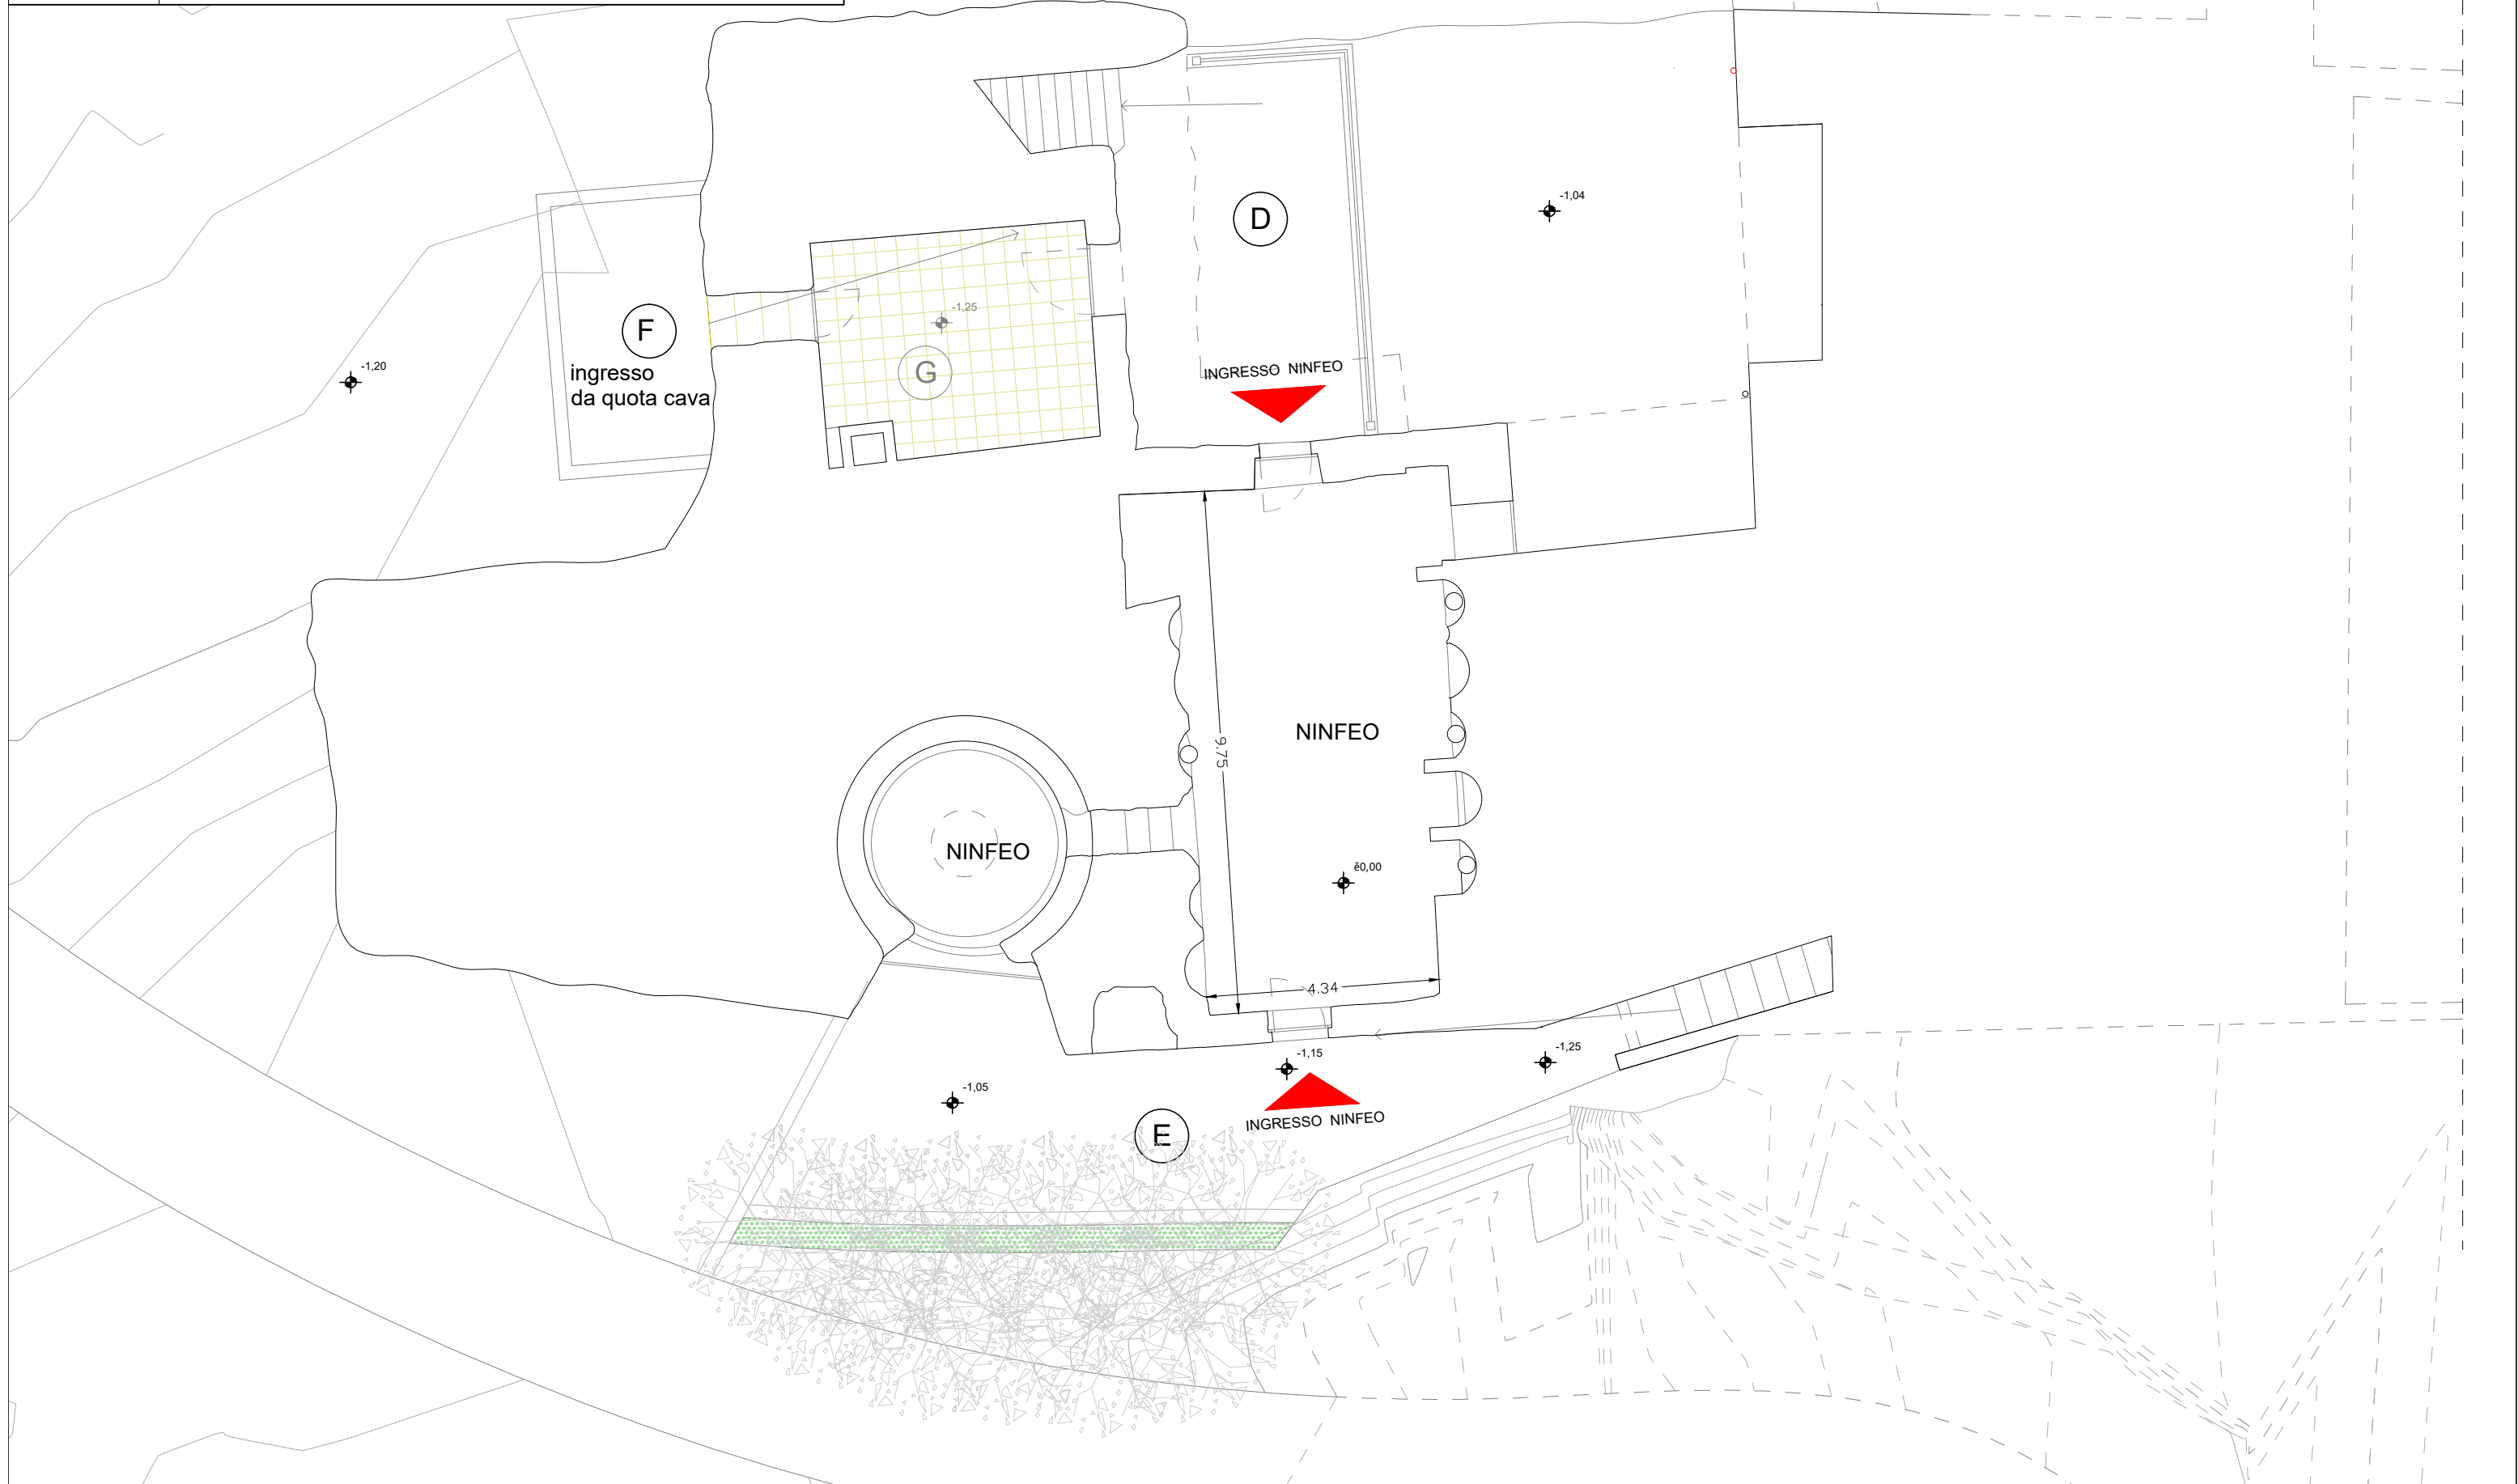





CITTA' DI LECCE

SETTORE PIANIFICAZIONE
E SVILUPPO DEL TERRITORIO - ERP

MASSERIA TAGLIATELLE

ALL. 1c PLANIMETRIA PIANO TERRA

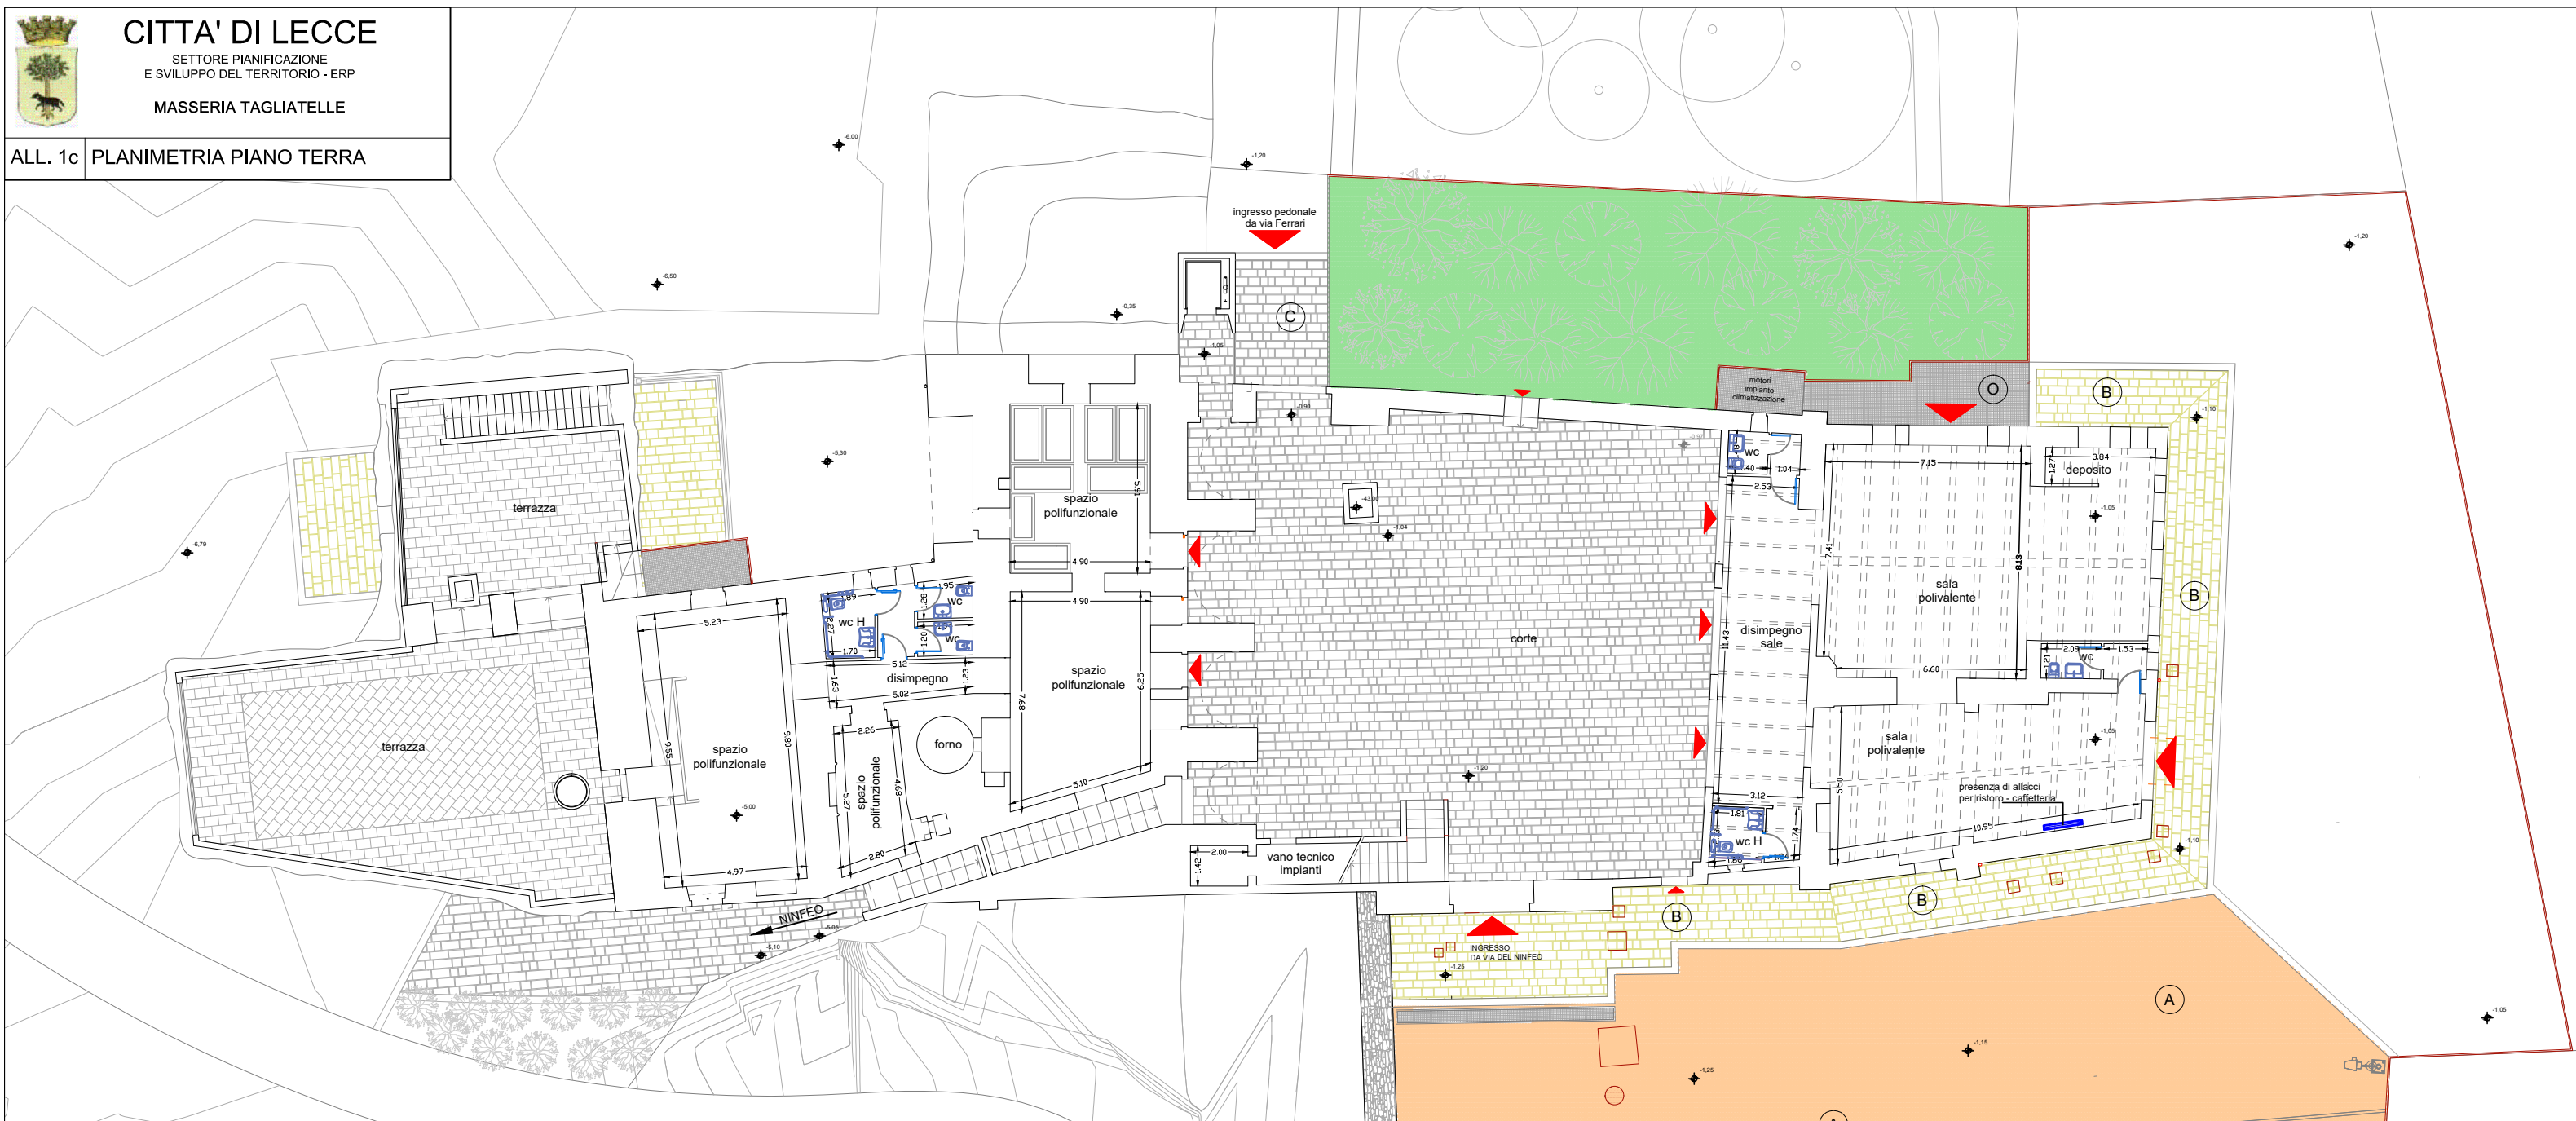

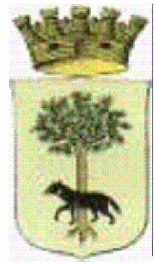

CITTA' DI LECCE

SETTORE PIANIFICAZIONE
E SVILUPPO DEL TERRITORIO - ERP

MASSERIA TAGLIATELLE

ALL. 1d PLANIMETRIA PIANO PRIMO

